


Karta
 över lägenheten
Emmelund
 avskärad från 61/400 mtl. litt. I Ba
Västerlanda Östergård 3¹³
 i Västerlanda socken, Inlands Torpe härad,
 Göteborgs och Bohus län;
 upprättad år 1921 av
 Alf Ott Larsson
 l.f. distriktskontrollant

Genom beslut denna dag har Konungens
 Behållningehavande såsom avskäring fast-
 ställt del å denna karta avfattade jord-
 område, betygar Göteborg i landokosternat
 den 25 oktober 1921

~~Westerlands län~~
 Slapellmark

Areal: 0,1020 hektar. R. Nr. 3²⁶

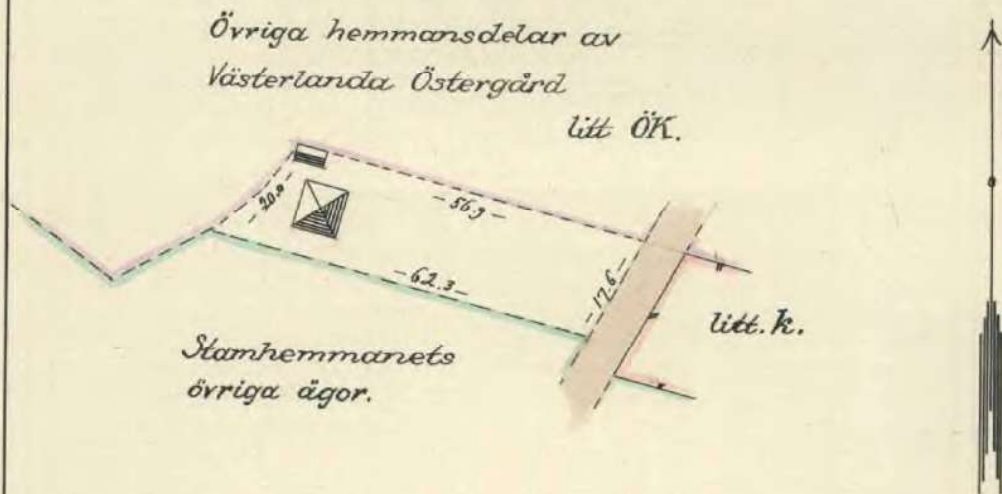

Skala: 1:1000.
 10 0 10 20 30 40 50 60 70 80 90 meter